


Niveau 4

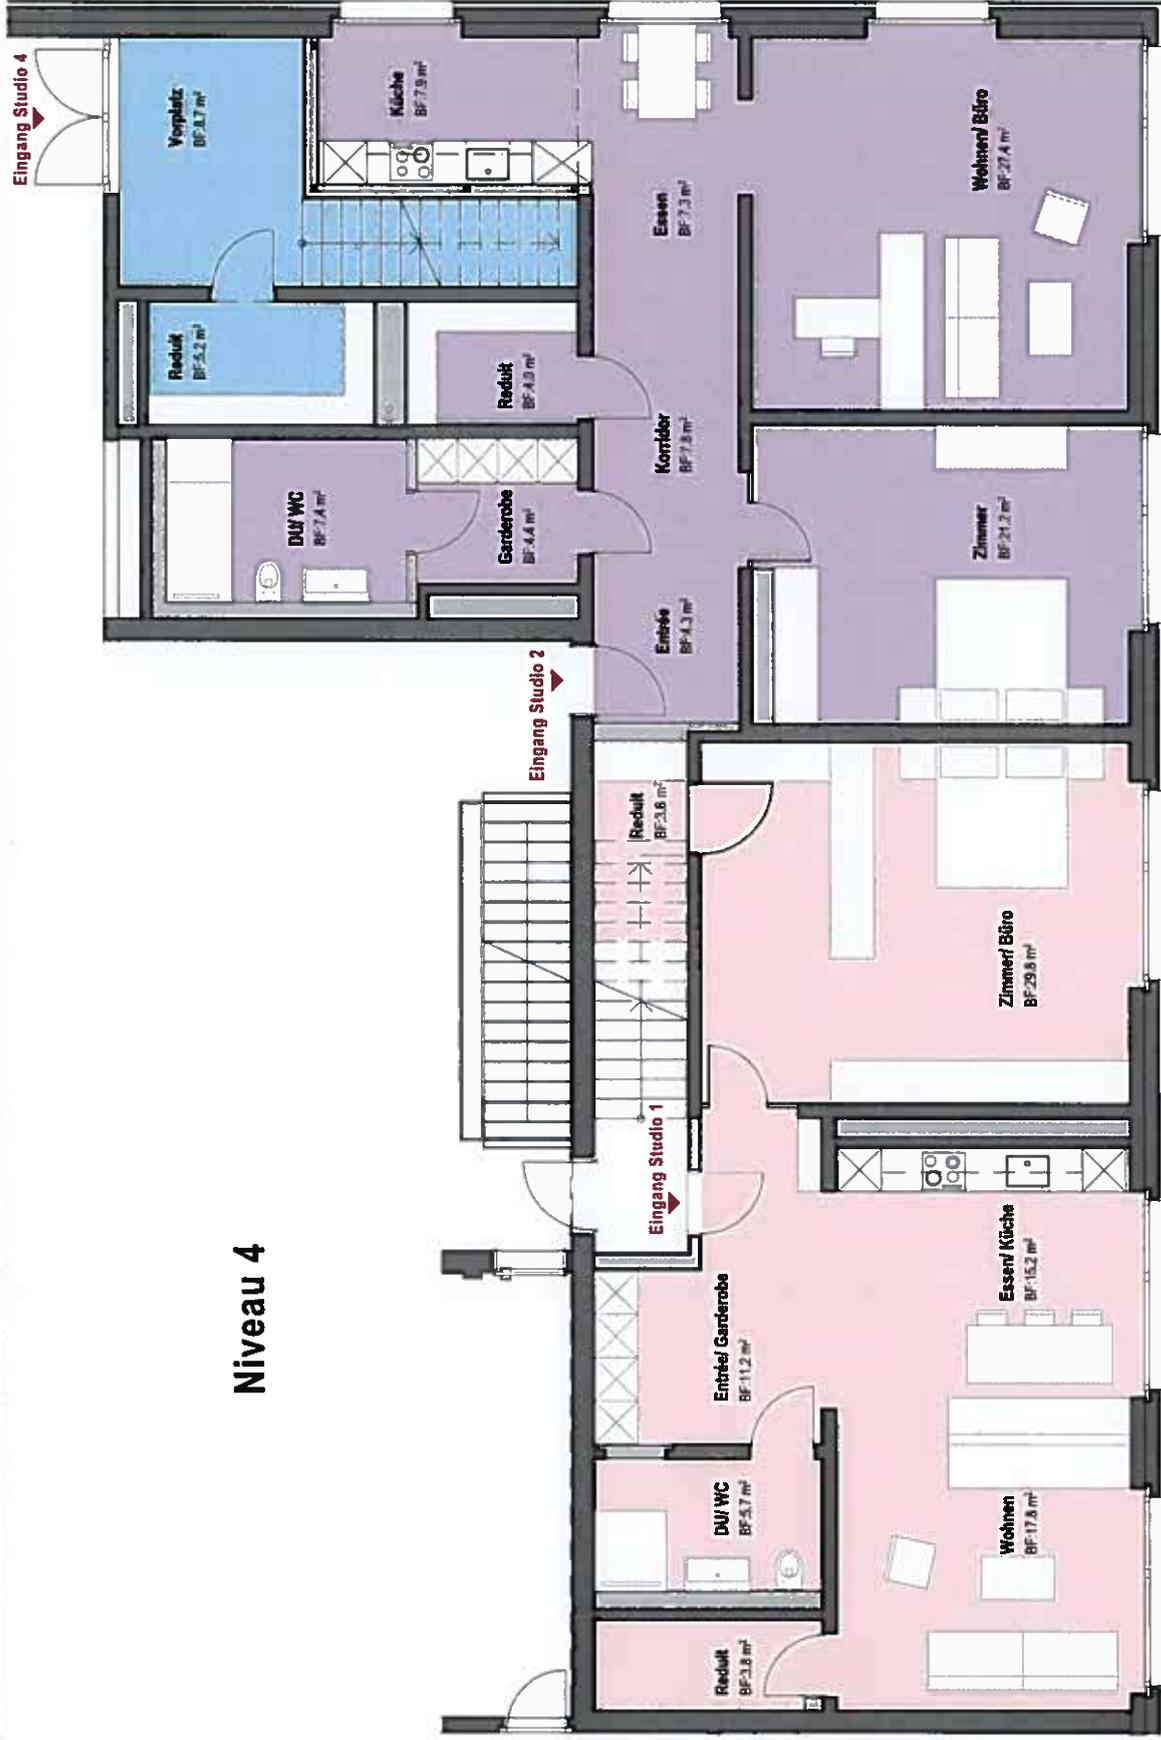

Studio 1
NWF Total: 87.10 m²

Studio 2
NWF Total: 91.70 m²

440.1 Ortskern West Ergänzungsbau (BSG), Horw

Bauherr: Baugenossenschaft Steinengrund

Studio 1 & 2 | Niveau 4


1:100

Nr. 200

Gezeichnet: arjfb
Format: 30 / 21

Datum: 12.11.2015

Niveau 5

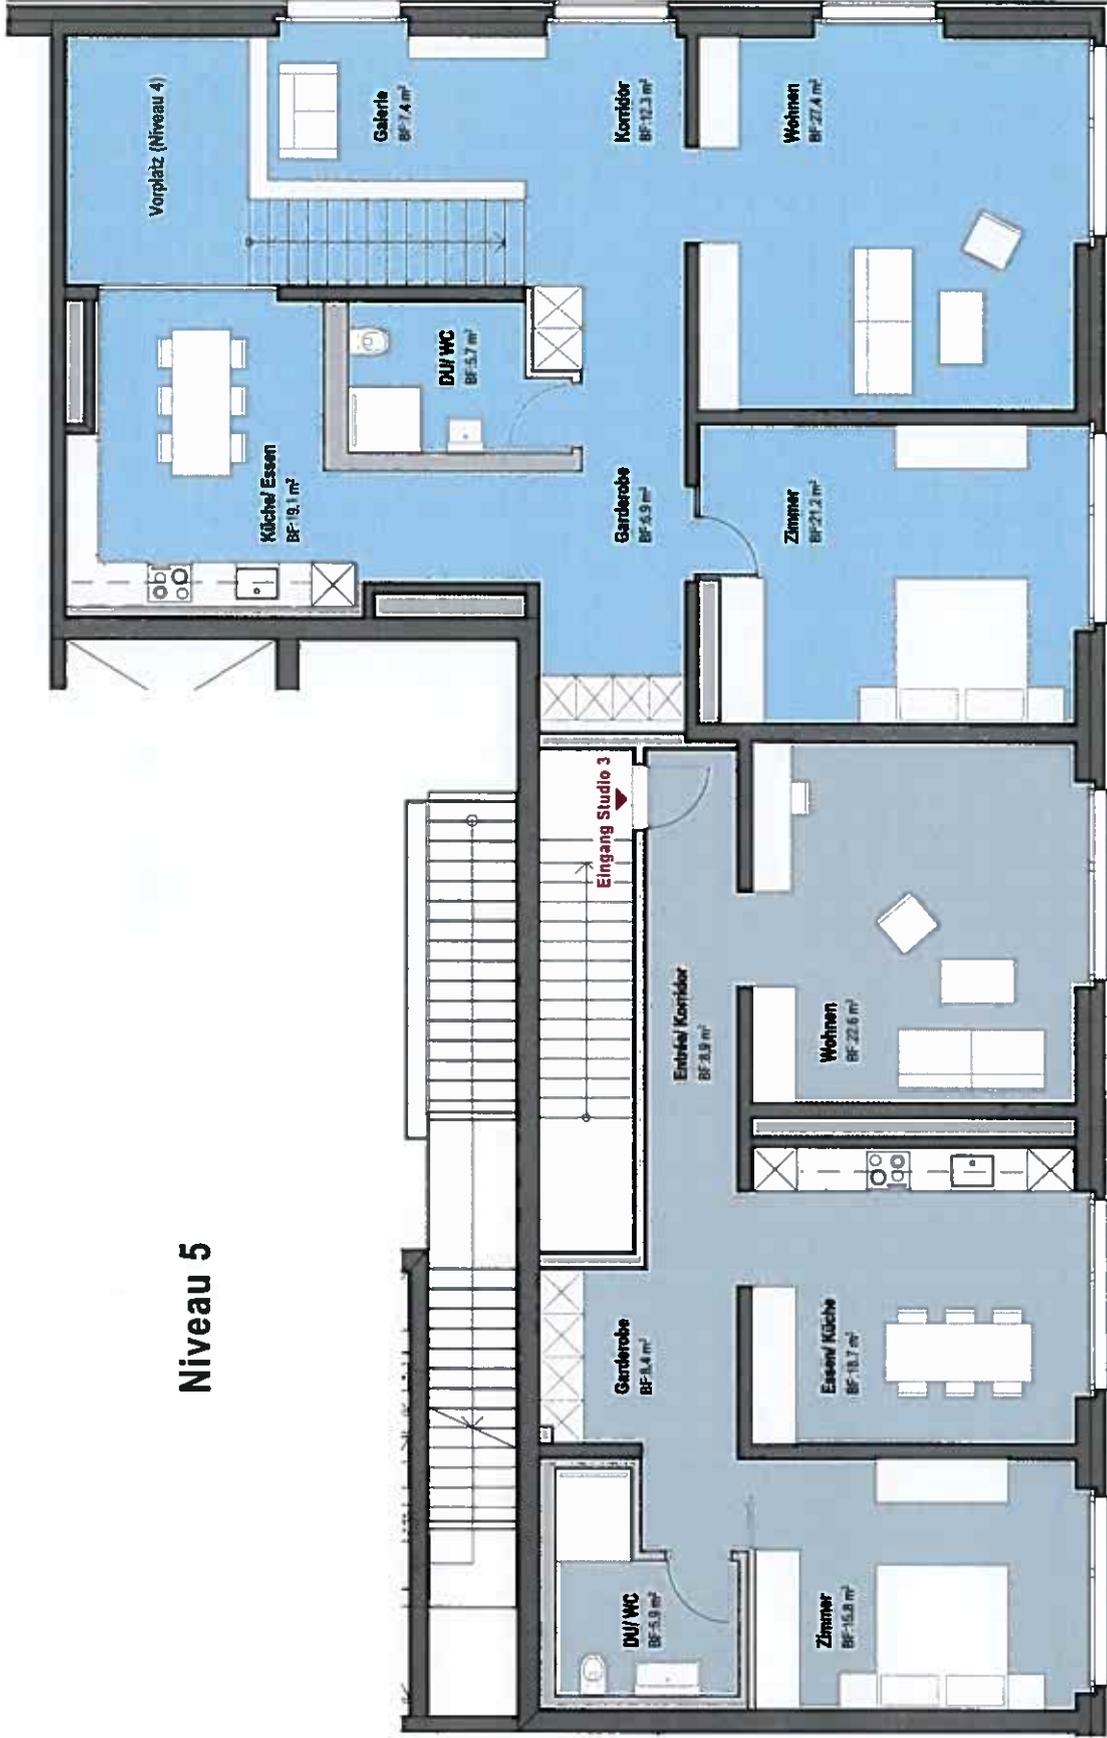

Studio 3

NWF Total: 80.30 m²

Studio 4

NWF Total: 113.9 m²

440.1

Ortskern West Ergänzungsbau (BSG), Horw

Bauherr: Baugenossenschaft Steinengrund

Studio 3 & 4 | Niveau 5

1:100

Nr. 201

Gezeichnet: arjfb
 Format: 30 / 21

Datum: 12.11.2015