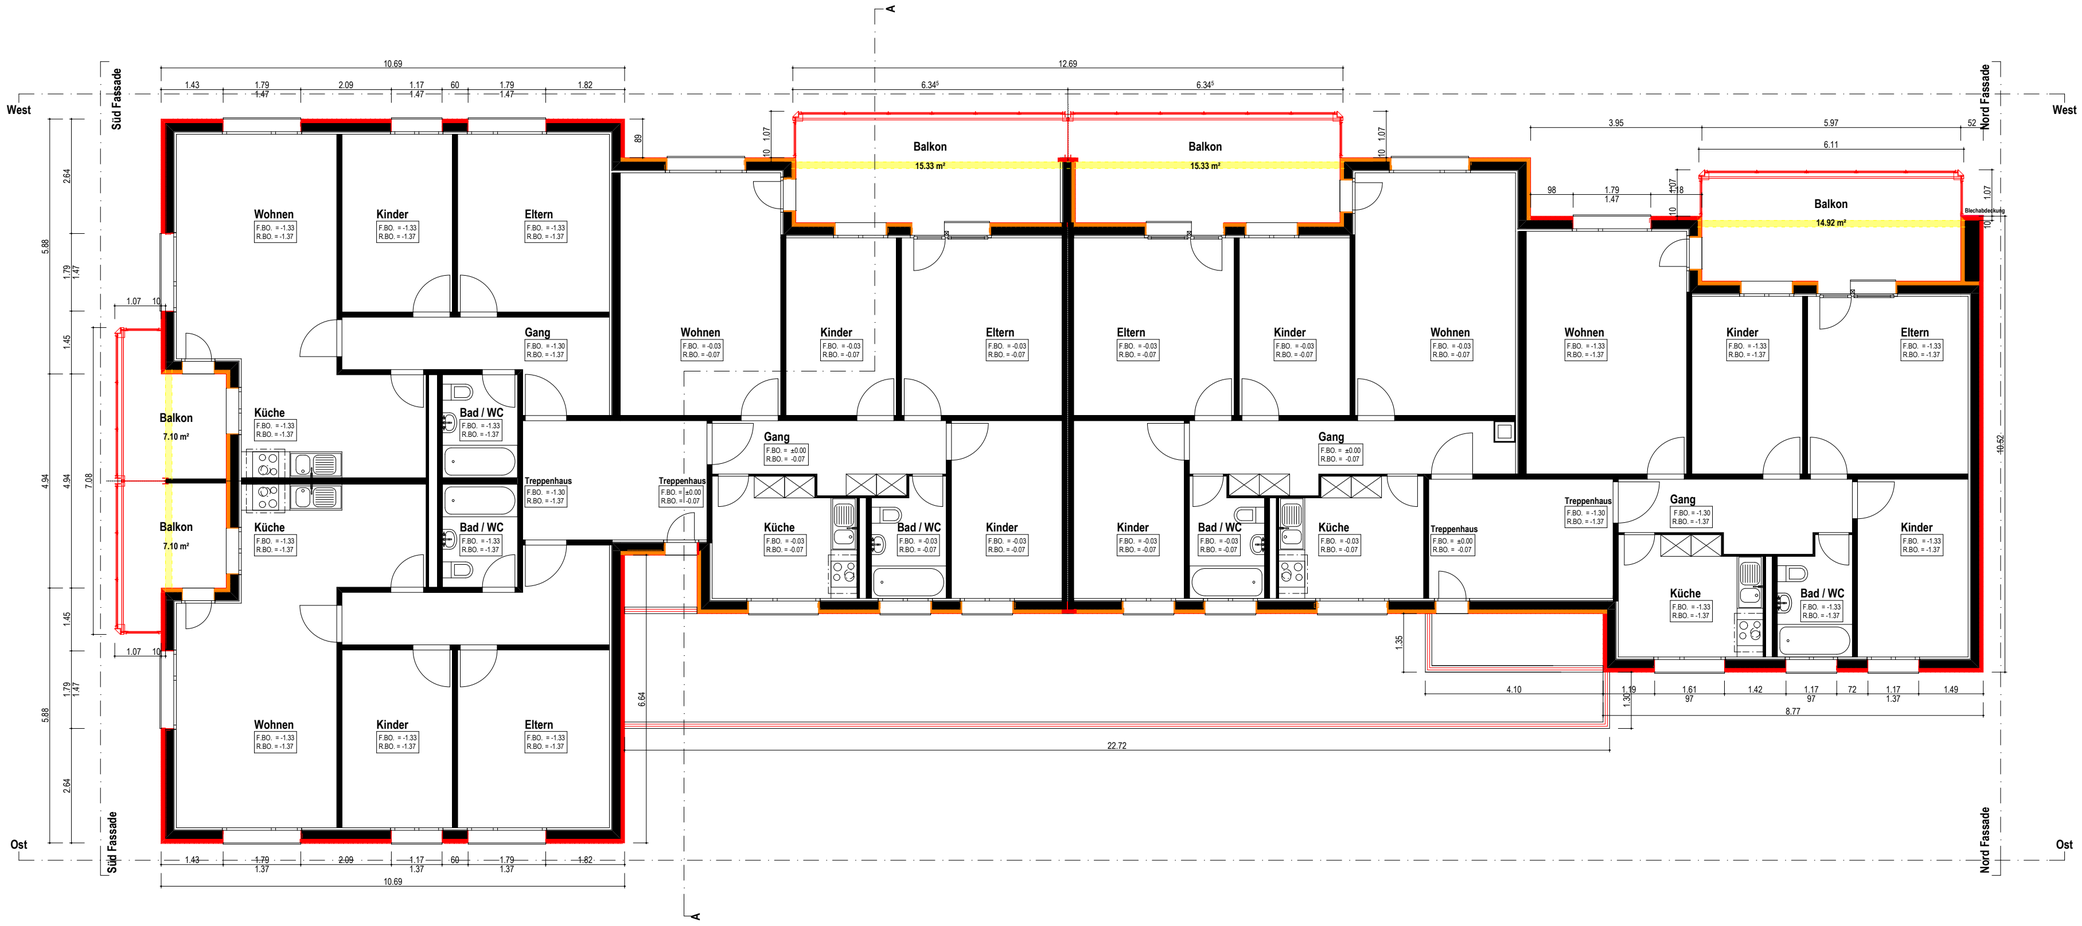
West
Süd Fassade
Nord Fassade
Ost
Wohnen
F.BO. = -1.33
R.BO. = -1.37
Kinder
Eltern
Gang
F.BO. = -1.30
R.BO. = -1.37
Balkon
7.10 m²
Küche
Bad / WC
Treppenhaus
Balkon
15.33 m²
Balkon
14.92 m²
Blechabdeckung
Wohnen
F.BO. = -0.03
R.BO. = -0.07
Kinder
Eltern
Gang
F.BO. = ±0.00
R.BO. = -0.07
Küche
Bad / WC
Kinder
Bad / WC
Küche
Treppenhaus
Gang
Kinder
Küche
Bad / WC
Kinder
Wohnen
Kinder
Eltern
10.69
12.69
6.34⁵
6.34⁵
3.95
5.97
6.11
52
98
1.79
1.47
1.07
10
89
5.88
2.64
1.79
1.47
1.45
4.94
7.08
6.64
22.72
4.10
1.19
1.61
1.42
1.17
72
1.49
97
1.37
8.77
1.35
1.30
16.52
A